



ZMĚNA Č. 1 ÚP NOVÁ VES U STRAKONIC

k.ú. Lhota pod Kůstrým

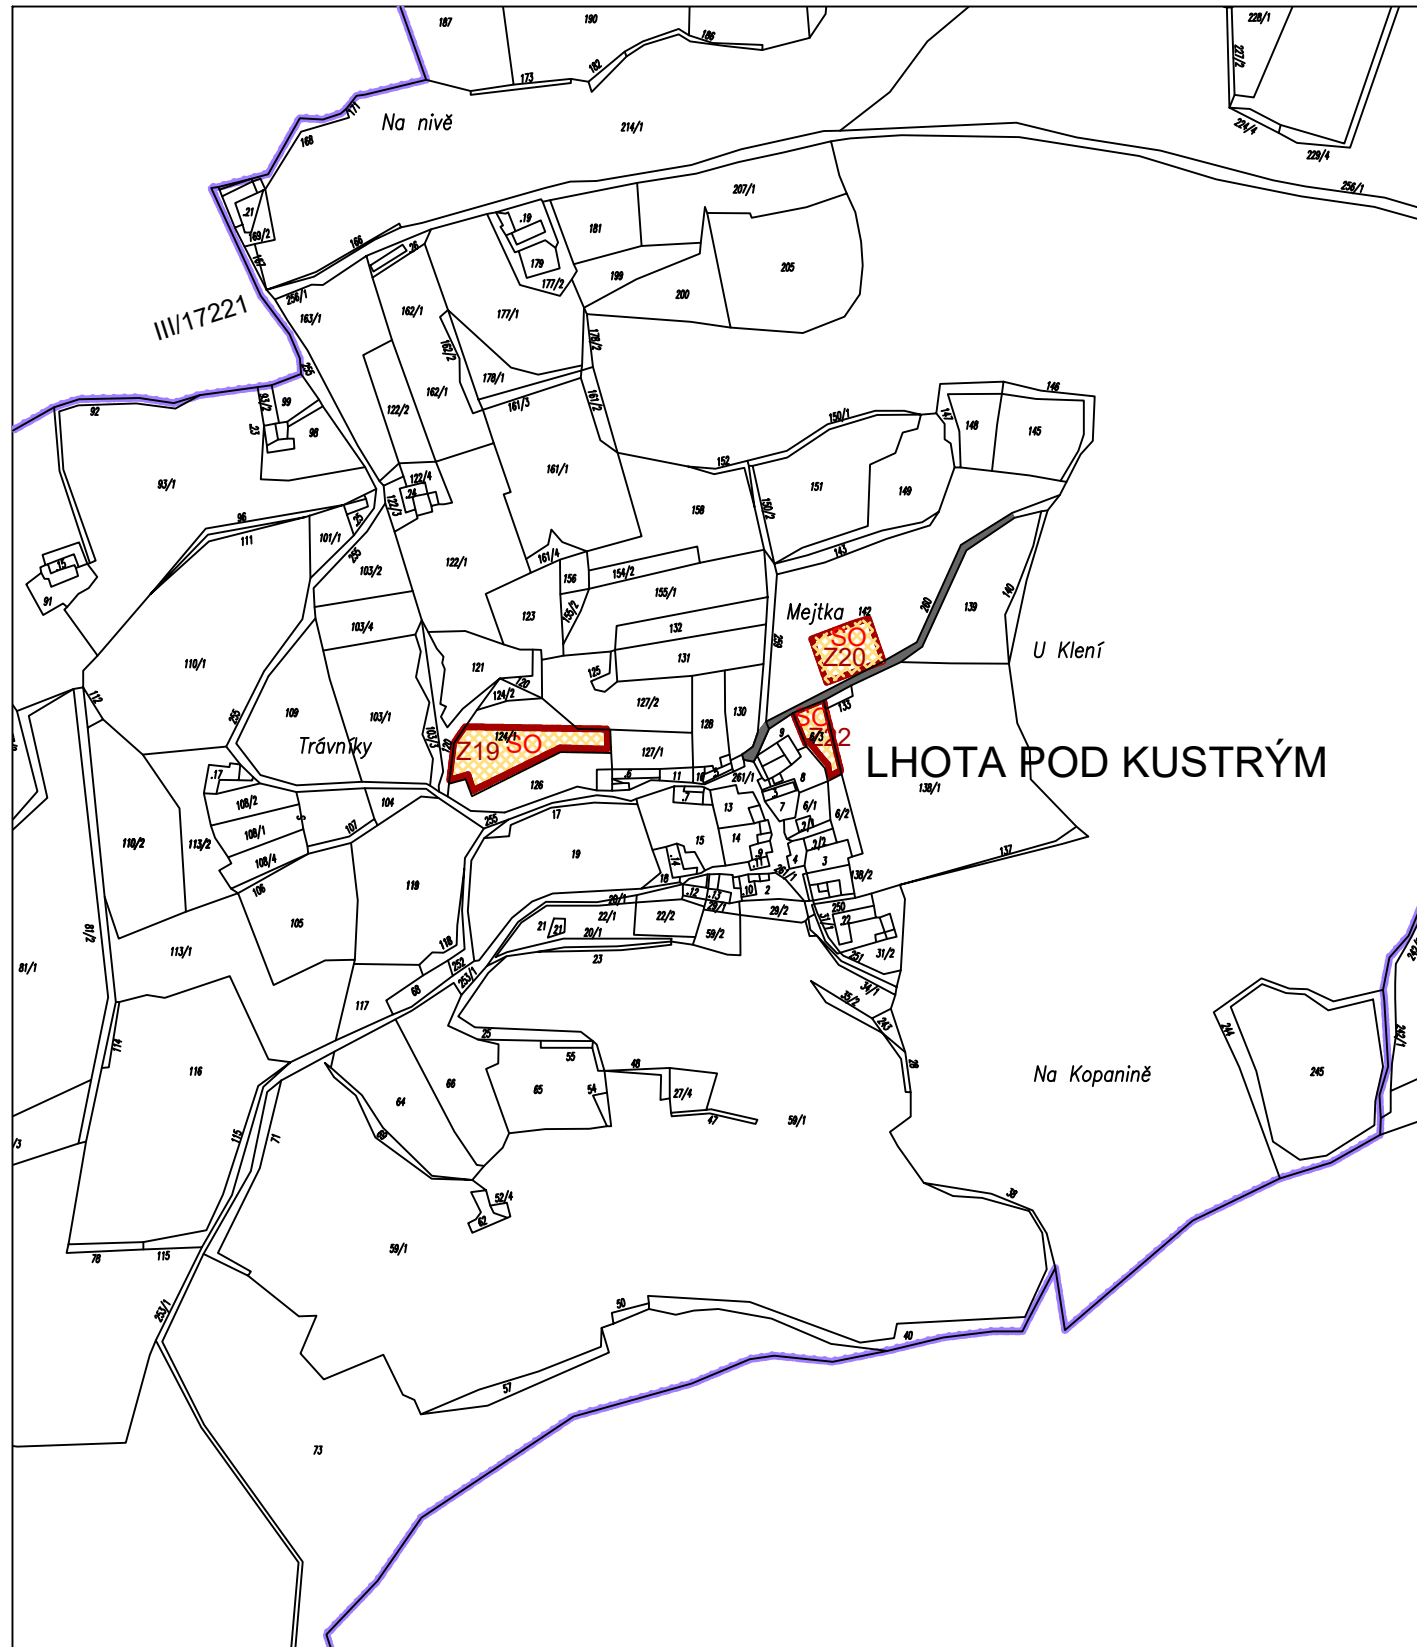

HLAVNÍ VÝKRES

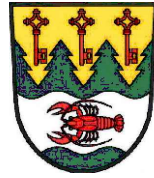

LEGENDA

-  KATASTRÁLNÍ ÚZEMÍ
-  Z19-Z22 ZASTAVITELNÁ PLOCHA

PLOCHY S ROZDÍLNÝM VYUŽITÍM

-  SO PLOCHY SMÍŠENÉ OBYTNÉ – NÁVRH
-  DM PLOCHY DOPRAVNÍ INFRASTRUKTURY – MÍSTNÍ KOMUNIKACE – STAV

Změna č. 1 Územního plánu Nová Ves u Strakoníc

VÝROK

HLAVNÍ VÝKRES

PROJEKTOVÝ ATELIÉR AD
ING. ARCH. JAROSLAV DANĚK



RAZÍTKA A PODPISY:

HUSOVA 4, Č. BUDĚJOVICE, 370 01, TEL. 387 312 514, 605 277 998
www.atelierad.cz, atelierad@atelierad.cz, IČ10269894

ZPRACOVATEL: ING. ARCH. JAROSLAV DANĚK

KRESLIL: ING. ARCH. FILIP DANĚK

ČÍSLO ZAKÁZKY: 6_2020

ČÍSLO VÝKRESU:

ČÍSLO PARÉ:

DATUM: LISTOPAD 2024

2

1

MĚŘÍTKO: 1 : 5 000

ZÁZNAM O ÚČINNOSTI

DATUM NABYTÍ ÚČINNOSTI

7.2.2025

POŘIZOVATEL:
Obecní úřad Nová Ves u Strakoníc
Osoba zajišťující splnění kvalifikačních požadavků:
Ing. arch. Jindřiška Kupcová

SPRÁVNÍ ORGÁN, KTERÝ ZMĚNU ÚPD VYDAL:
ZASTUPITELSTVO OBCE NOVÁ VES U STRAKONIC

RAZÍTKO A PODPIS:

RAZÍTKO A PODPIS:

